



北海道中標津高等学校 1階平面図

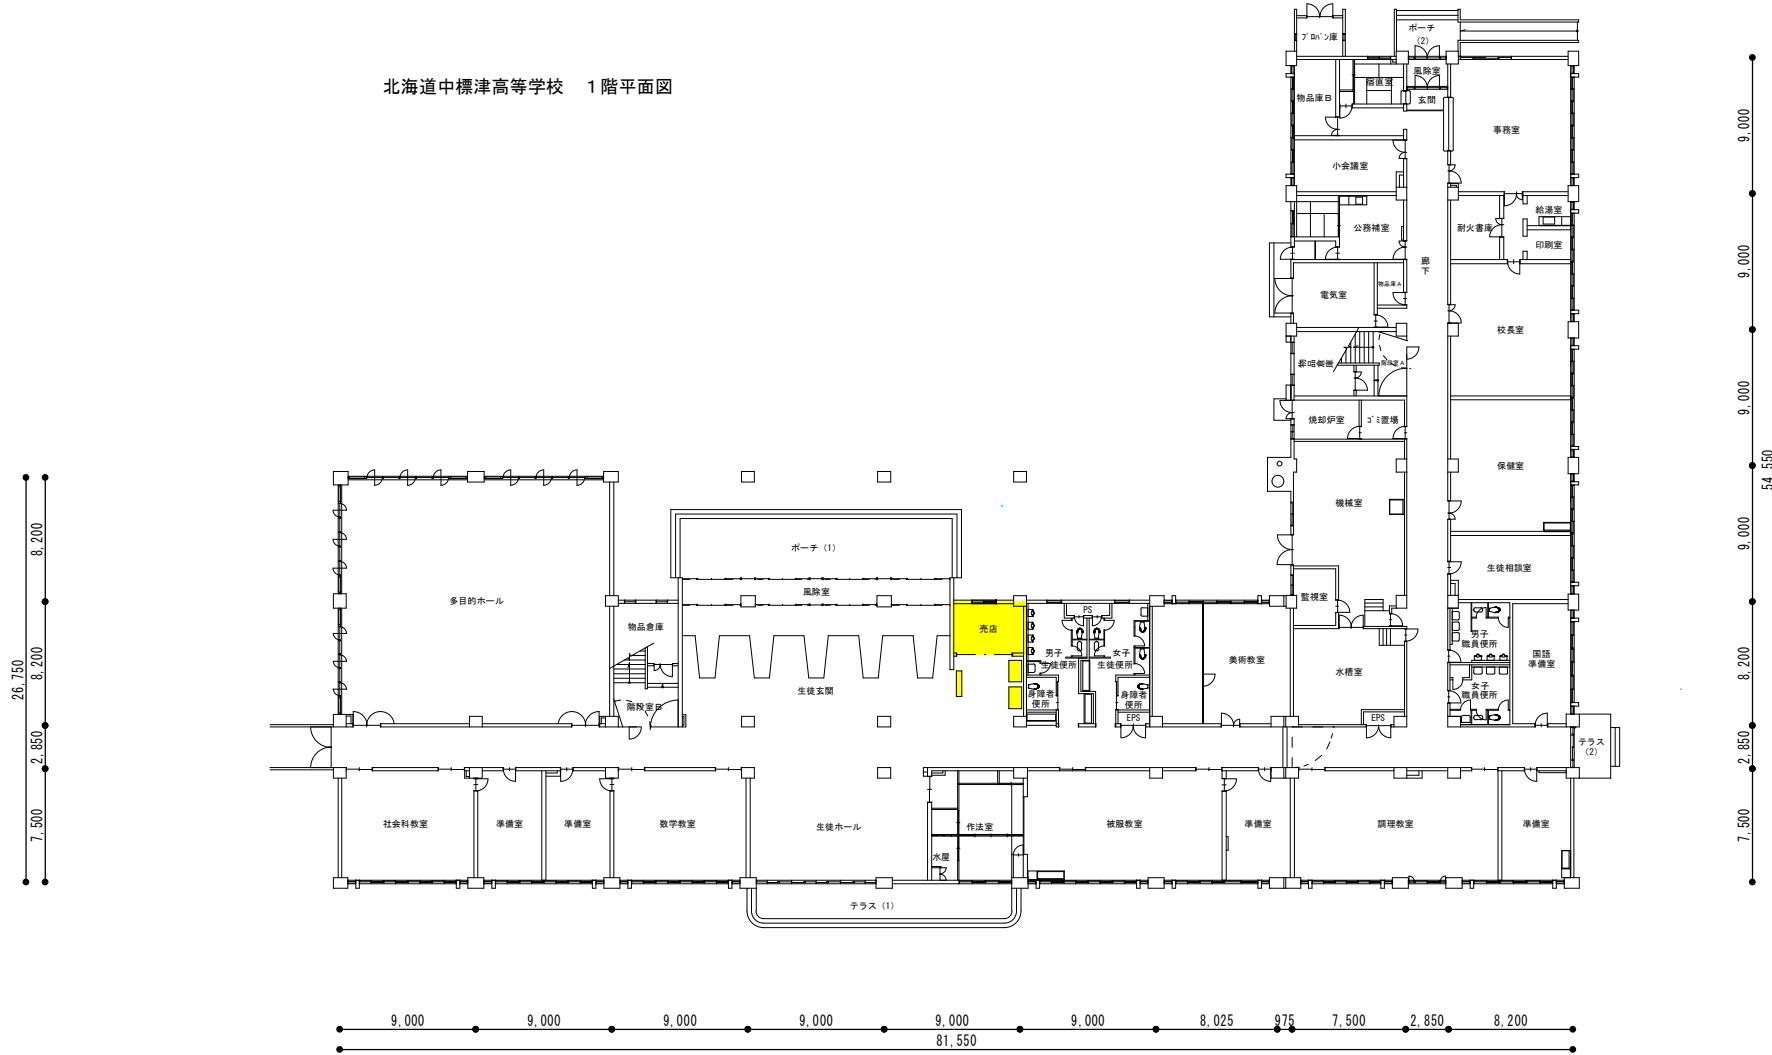

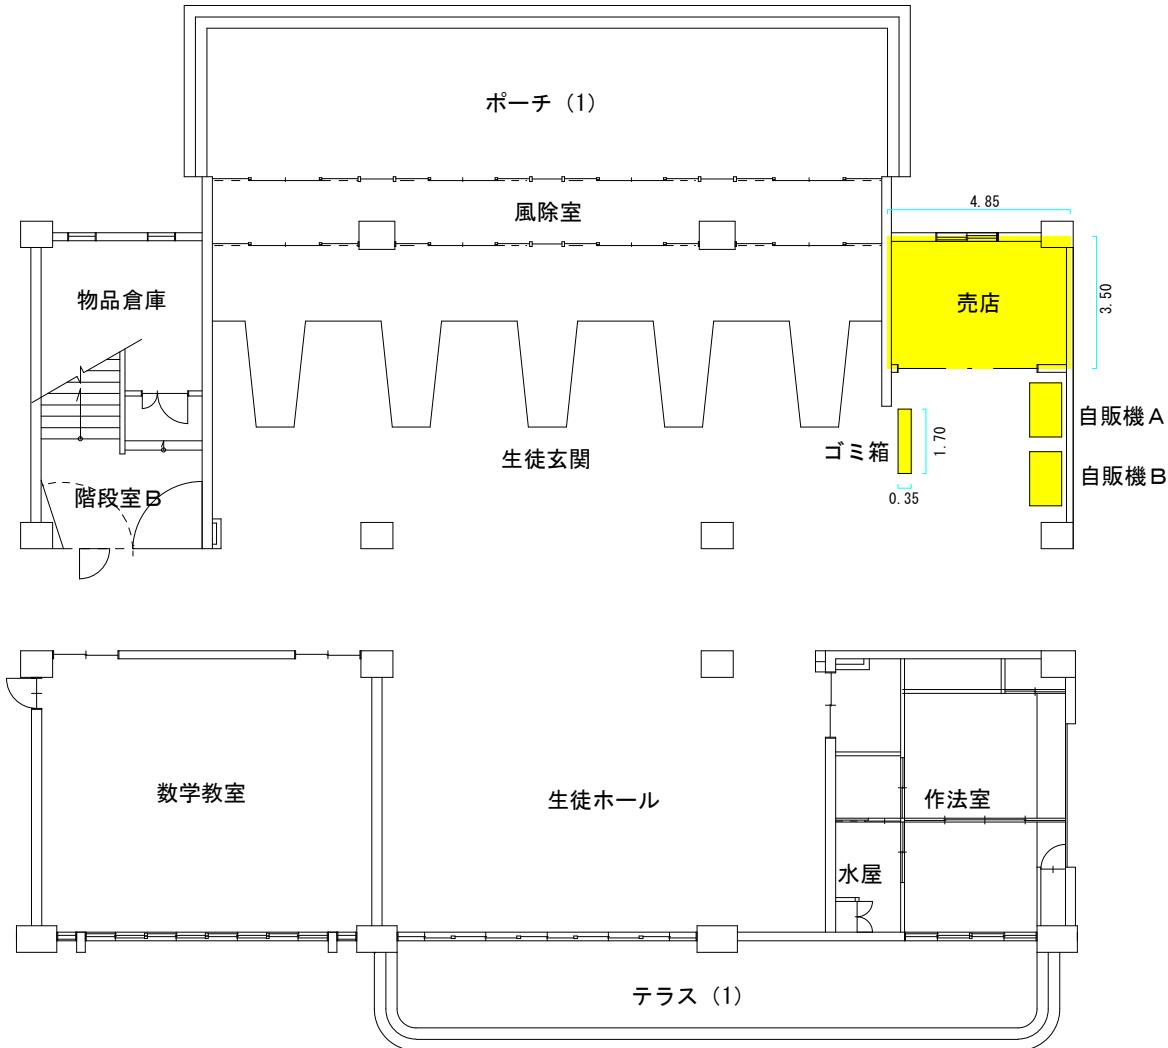

売店面積 $4.85m \times 3.50m = 16.975m^2 \approx 16.97m^2$

自動販売機 A $1.34m^2$

自動販売機 B $1.33m^2$

ゴミ箱 $0.35m \times 1.7m = 0.595m^2 \approx 0.59m^2$

自販機・ゴミ箱 (自動販売機面積)
 $1.34m^2 + 1.33m^2 + 0.59m^2 = 3.26m^2$

使用許可面積
 $16.97m^2 + 3.26m^2 = 20.23m^2$